PŮDORYS OPĚRNÉ ZDI

SO 202, SO 201
1:100

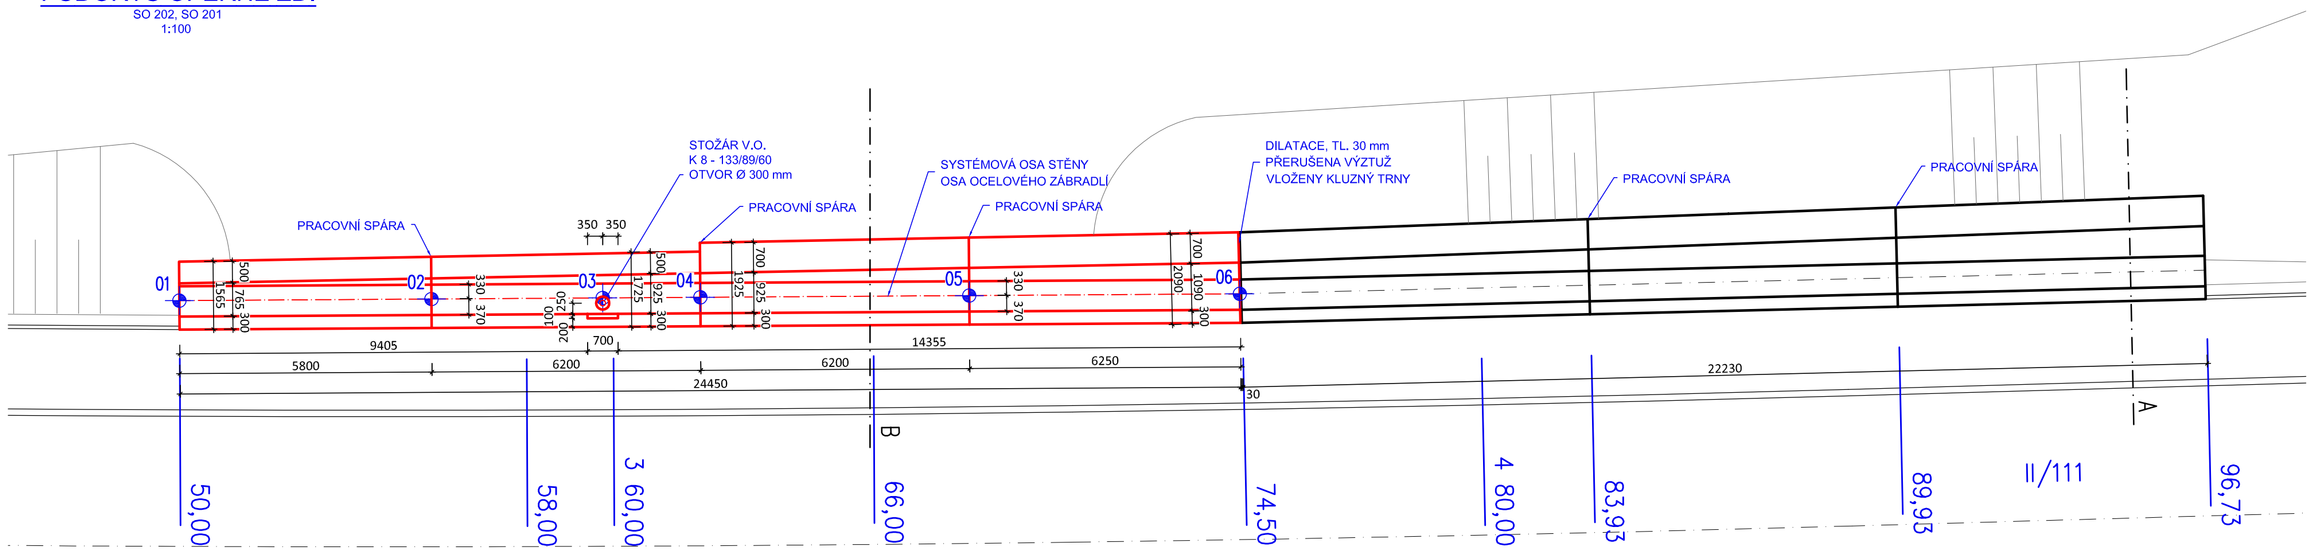

POHLED NA OPĚRNOU ZEĎ

(ze strany silnice)
SO 202, SO 201
1:100

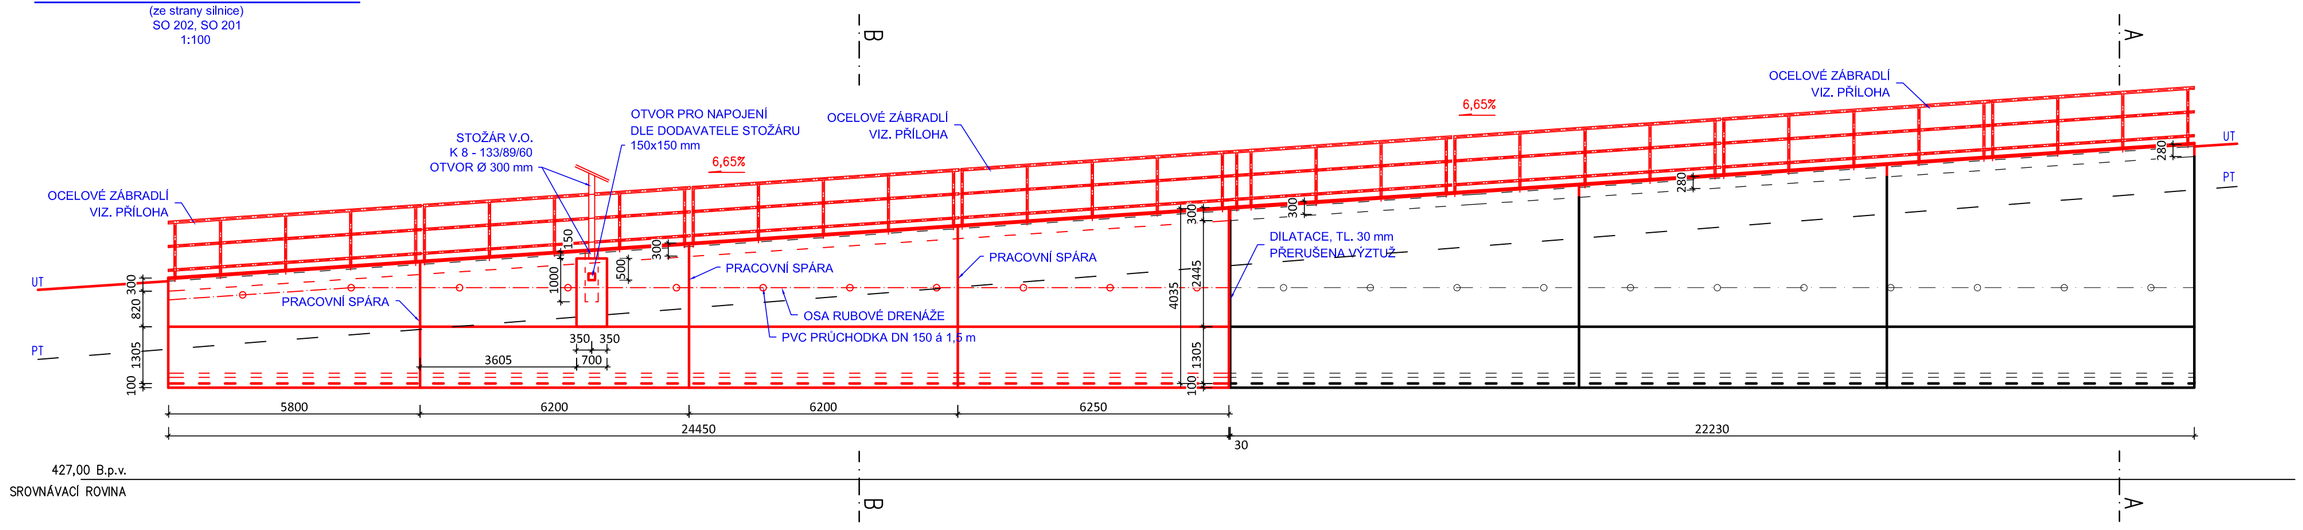

Řez A

km 0,095 00
SO 201
1:50

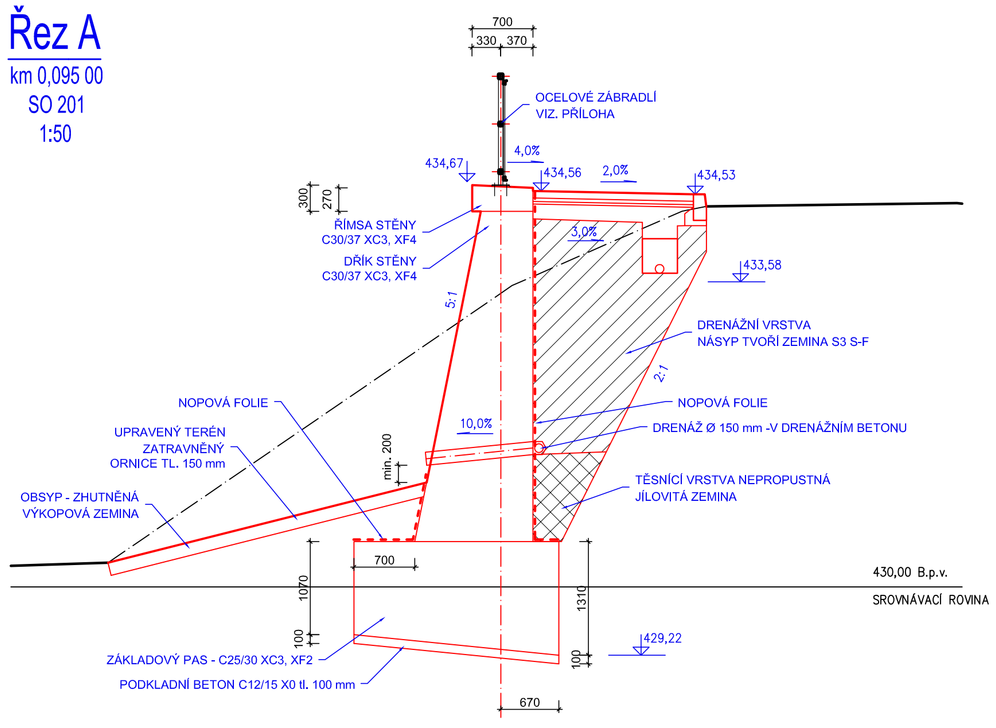

Řez B

km 0,065 99
SO 202
1:50

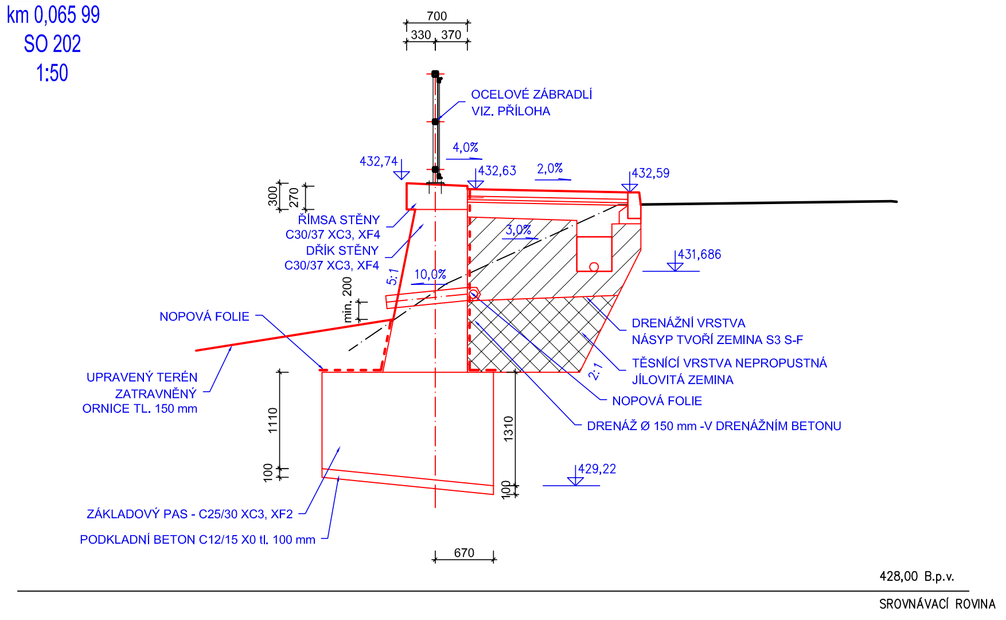

VYTYČOVACÍ BODY

OZNAČENÍ BODU	SOUŘADNICE "Y"	SOUŘADNICE "X"
01	−1081744.9306	−723641.1721
02	−1081744.8945	−723635.3590
03	−1081744.8681	−723631.4104
04	−1081744.8549	−723629.1591
05	−1081744.8152	−723622.9591
06	−1081744.7741	−723616.6908

POZNÁMKA :

- KOTVÍCÍ PRVKY ZÁBRADLÍ BUDOU KOTVENY DO ŘÍMSY POMOCÍ CHEMICKÝCH KOTEV
- MAXIMÁLNÍ TECHNOLOGICKÉ KROKY VÝSTAVBY PASŮ JSOU DLE PRACOVNÍCH SPÁR, MAX. 10 m
- ZÁKLADOVÁ SPÁRA BUDE PŘEHUTNĚNA VIBRAČNÍMI DESKAMI
- ZÁKLADOVÁ SPÁRA BUDE ODSOUHLASENA PŘIZVANÝM GEOLOGEM IN-SITU, POŽADOVANÁ ÚNOSNOST ZÁKLADOVÉ SPÁRY JE Rdt = 200 kPa !
- JE NUTNÉ VĚNOVAT POZORNOST PŘI PROVÁDĚNÍ ZEMNÍCH PRACÍ STÁVAJÍCÍM SÍTÍM, KTERÉ BUDOU ZACHOVÁNY, PŘÍP. OPATŘENY CHRÁNIČKAMI, STÁVAJÍCÍ SÍTĚ BUDOU PŘED PROVÁDĚNÍM VYTYČENY.
- PRACOVNÍ,DILATAČNÍ A SMRŠŤOVACÍ SPÁRY ,JSOU PŘIZNANÉ A TĚSNĚNÉ PO CELÉM OBVODU TRVALE PRUŽNÝM TĚSNÍCÍM SILIKONOVÝM TMELEM ŠEDÉ BARVY (TYP F-25-HM-M1P DLE ČSN EN ISO 11600), DLE VL 4, DET. 402.21, 402.22 A 402.23.
- TŘEBA DBÁT NA PEČLIVÉ OŠETŘOVÁNÍ ČERSTVÉHO BETONU A TO HNED PO BETONÁŽI -JE NUTNÉ ZPOMALIT RYCHLOST VYSYCHÁNÍ BETONOVÉ SMĚSI VODNÍM MLŽENÍM RESP SKRÁPĚNÍM, TEPLOTA VODY VODY BUDE MÍT PŘIBLIŽNĚ STEJNOU TEPLOTU JAKO POVRCH BETONU. BETONOVOU SMĚS JE TŘEBA ŘÁDNĚ HUTNIT VIBRAČNÍM ZAŘÍZENÍM - VIBRAČNÍ ZAŘÍZENÍ NESMÍ PŘIJÍT DO STYKU S VÝZTUŽÍ. V PŘÍPADĚ DEŠTŮ ZAKRÝT KONSTRUKCI NAPŘÍKLAD FÓLIÍ. MINIMÁLNÍ DOBA OŠETŘOVÁNÍ BETONU 7 DNŮ.

BETON PODKLADNÍ:	C12/15-X0
BETON ZÁKLADOVÉHO PASU:	C25/30 XC3, XF2
BETON DŘÍKU STĚNY:	C30/37-XC3, XF4
BETON ŘÍMSY:	C30/37-XC3, XF4
OCEL:	B500B (R 10505)
KRYTÍ VÝZTUŽE:	PAS 50 mm
	ŘÍMSA 30 mm
	DŘÍK 30 mm

Hlavní projektant:	Ing. arch. Martin Jirovský,PhD.,MBA Převrátilská 330, 390 01, Tábor, ČKA 03 311	CENTRUM SLUŽEB STARÉ MĚSTO WWW.CENTRUMSLUZEBTABOR.CZ PŘEVRATILSKÁ 330, TÁBOR 390 01	
Zodpovědný projektant:	Ing. Robert Juřina, Převrátilská 330, 390 01 Tábor IČ 880 67 483, ČKAIT 0012735		
Vedoucí projektu:	Ing. Robert Juřina, Převrátilská 330, 390 01 Tábor IČ 880 67 483, ČKAIT 0012735	ATELIÉR M.A.A.T.	
		KÚ: Struhařov u Benešova	
Vypracoval:	Ing. Matúš Štefánik — tel: e-mail:	p.č.:	
Objednatel:	Obec Struhařov, Struhařov 75, 256 01 Struhařov	Stupeň: DPS	Paré:
Akce:	**Chodník podél II/111 ve Struhařově**	Datum: květen 2018	
		Ozn. části: C	
Obsah:	**Výkres tvaru opěrné zdi - PRODLOUŽENÁ NA KM 0,50 00**	Měřítko: 1:100, 1:50	Č. přílohy: 3

21.5.2018