


VZOROVÝ PŘÍČNÝ ŘEZ TŮNÍ

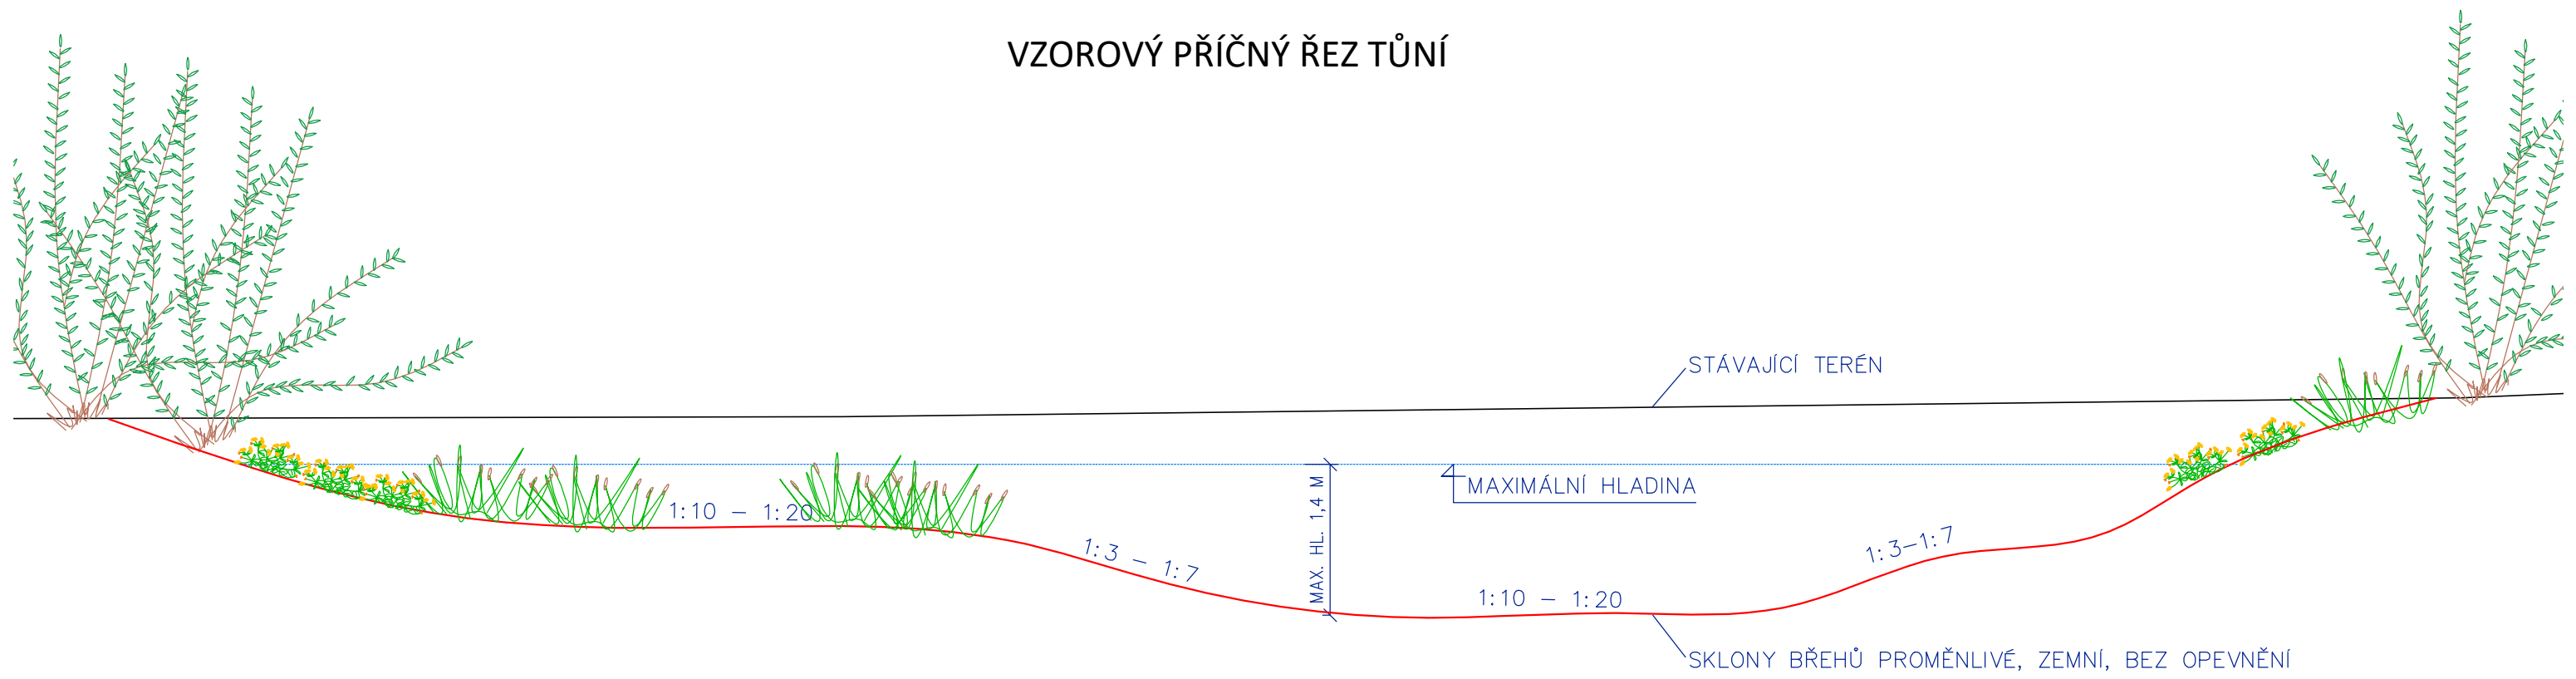

BŘEHY TŮNÍ NEBUDOU OSÁZENY VHODNOU VÝSADBOU PRO LITORÁLNÍ PÁSMO.
TŮNĚ BUDOU PODLÉHAT PŘIROZENÉMU VÝVOJI A SUKCESI

Hlavní projektant : Ing. arch. Martin Jirovský, Ph.D., Převrátilská 330, Tábor 390 01, IČO 625 49 201	 CENTRUM SLUŽEB STARÉ MĚSTO WWW.CENTRUM SLUŽEB TÁBOR.CZ PŘEVŘÁTILSKÁ 330, TÁBOR 390 01 ATELIÉR M.A.A.T., s.r.o. DUR+DSP		
Zodp. projektant : Ing. František Sedláček, Zlukovská 885, Veselí nad Lužnicí II 391 81 , IČ 261 06 051			
Vypracoval : Ing. Veronika Hrudkajová, Na Blatech 626, Pacov 395 01, IČO 06726143			
Investor : Obec Braškov, Dukelská 11, 273 51 Braškov			
K.ú.: Braškov	Číslo zak. :		Paré :
Akce : ÚPRAVA VODNÍHO REŽIMU V POVODÍ ČERNÉHO POTOKA	Datum :	duben 2020	
	Ozn. části :	D.1.3	
	Obsah : VZOROVÝ PŘÍČNÝ ŘEZ TŮNÍ	Měřítko : 1:50	