


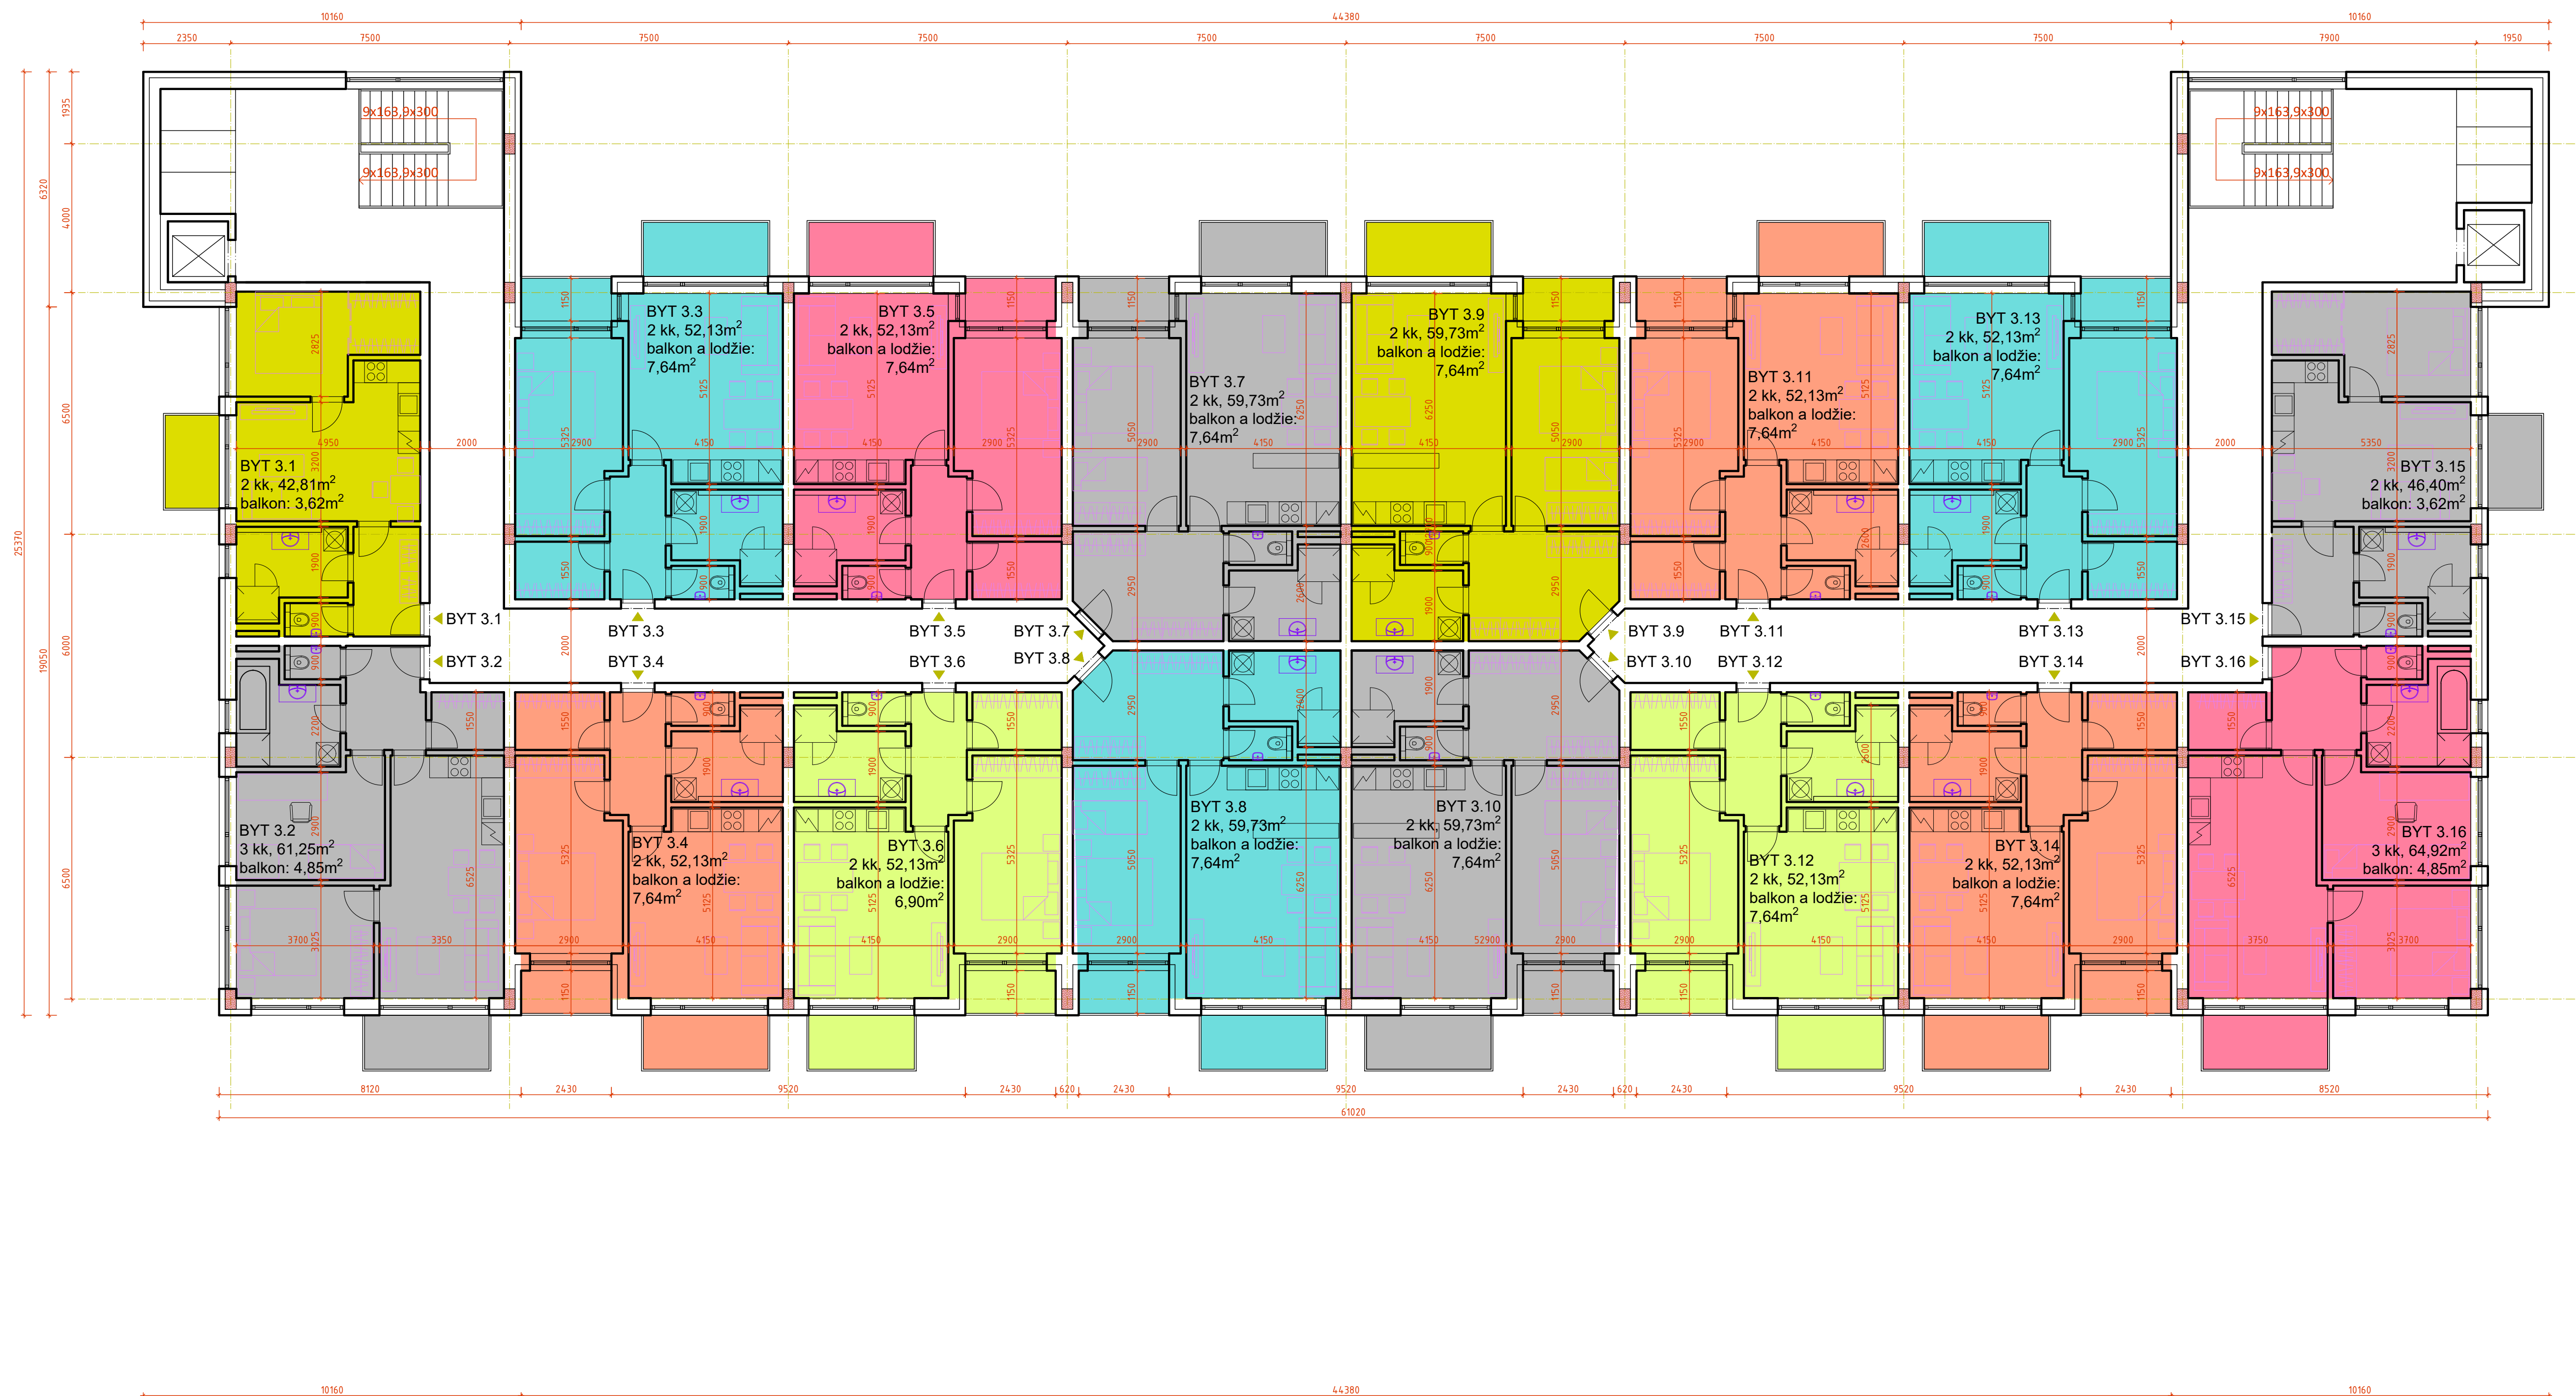

3np - 16 bytů
14 x 2kk
2 x 3kk

půdorys 3.np

ARCHITEKTONICKÁ STUDIE_listopad 2020
POLYFUNKČNÍ DŮM KUTNÁ HORA

M 1:100

Atelier M.A.A.T. Tábor
Převrátilská 330, Tábor 390 01
www.centrumsluzebtabor.cz

C.VYKR.	C.PARÉ
4.	