


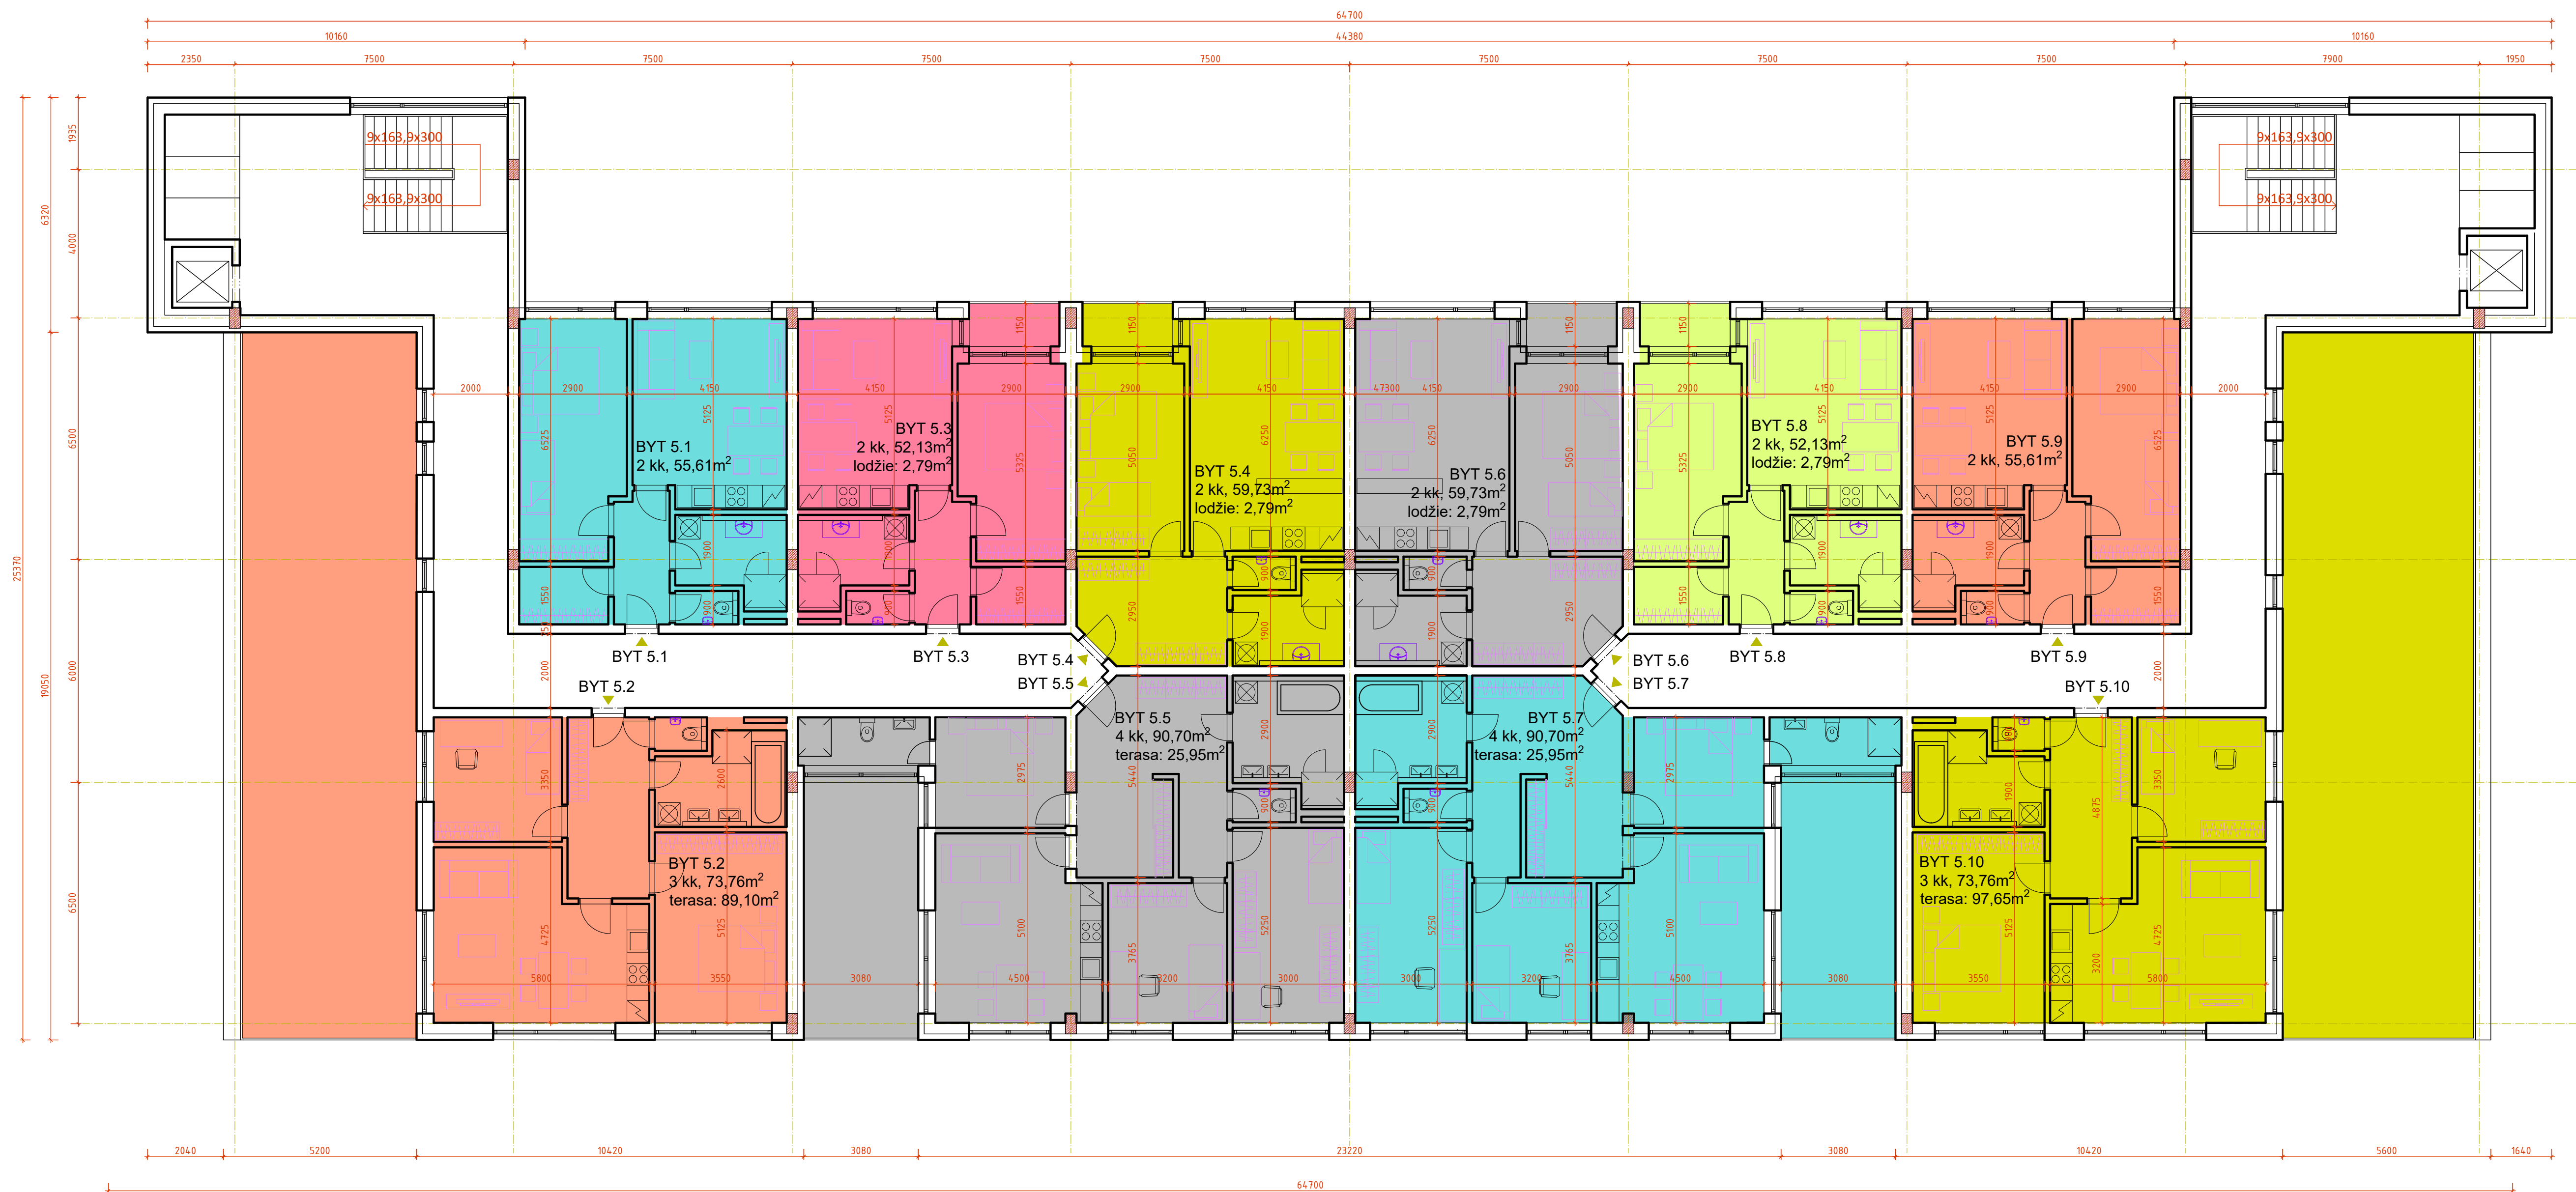

5.np - 10 bytů

6 x 2kk

2 x 3kk

2x 4kk

půdorys 5.np

ARCHITEKTONICKÁ STUDIE_listopad 2020
POLYFUNKČNÍ DŮM KUTNÁ HORA

M 1:100

Atelier M.A.A.T. Tábor
Převrátilská 330, Tábor 390 01
www.centrumsluzebtabor.cz

C.VYKR.
C.PARE
6.