
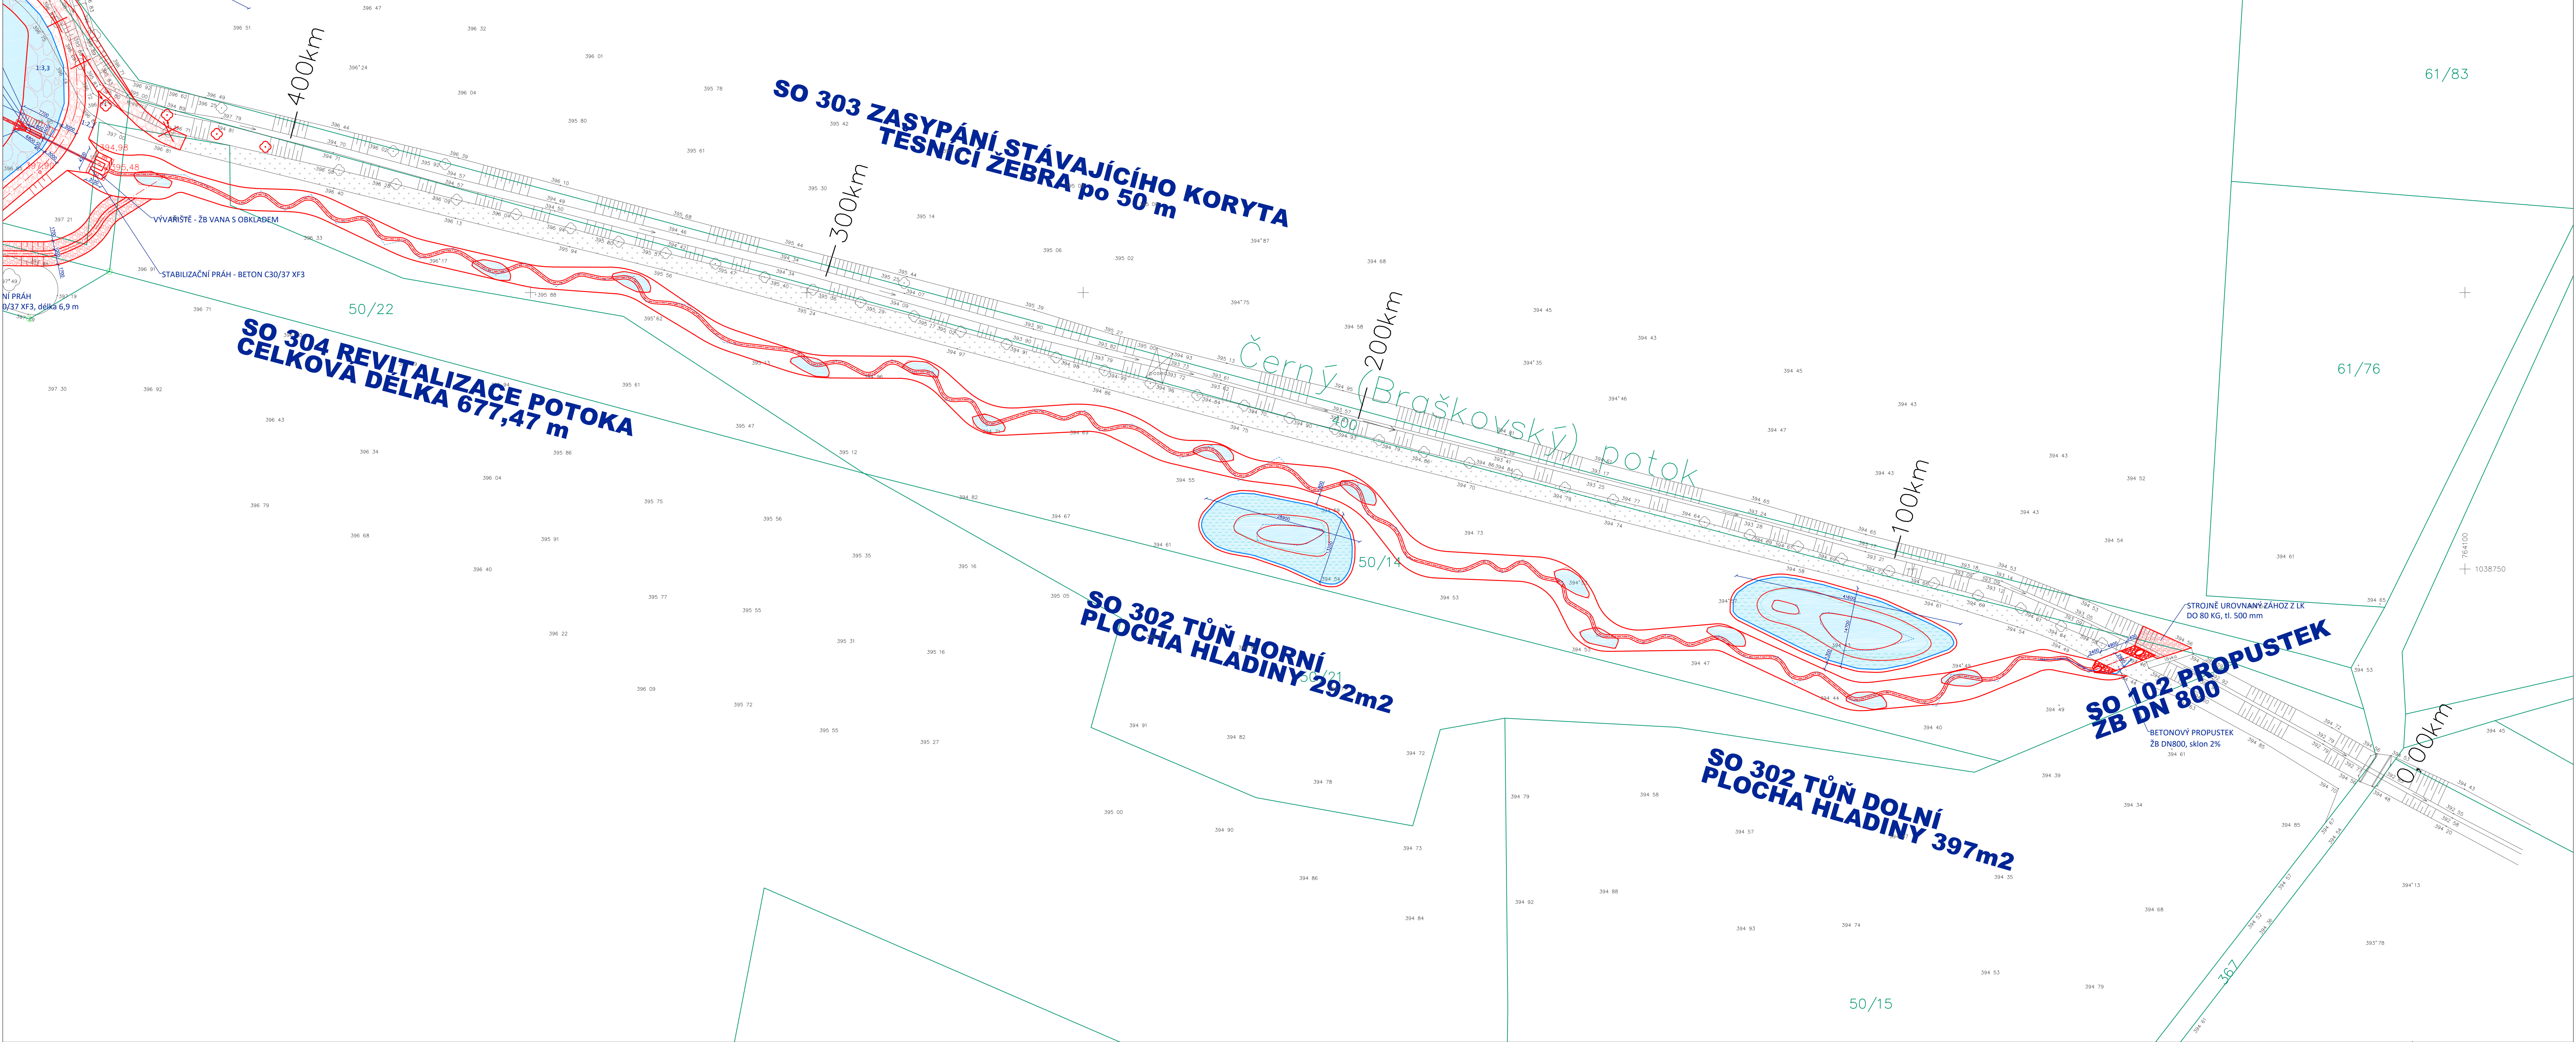


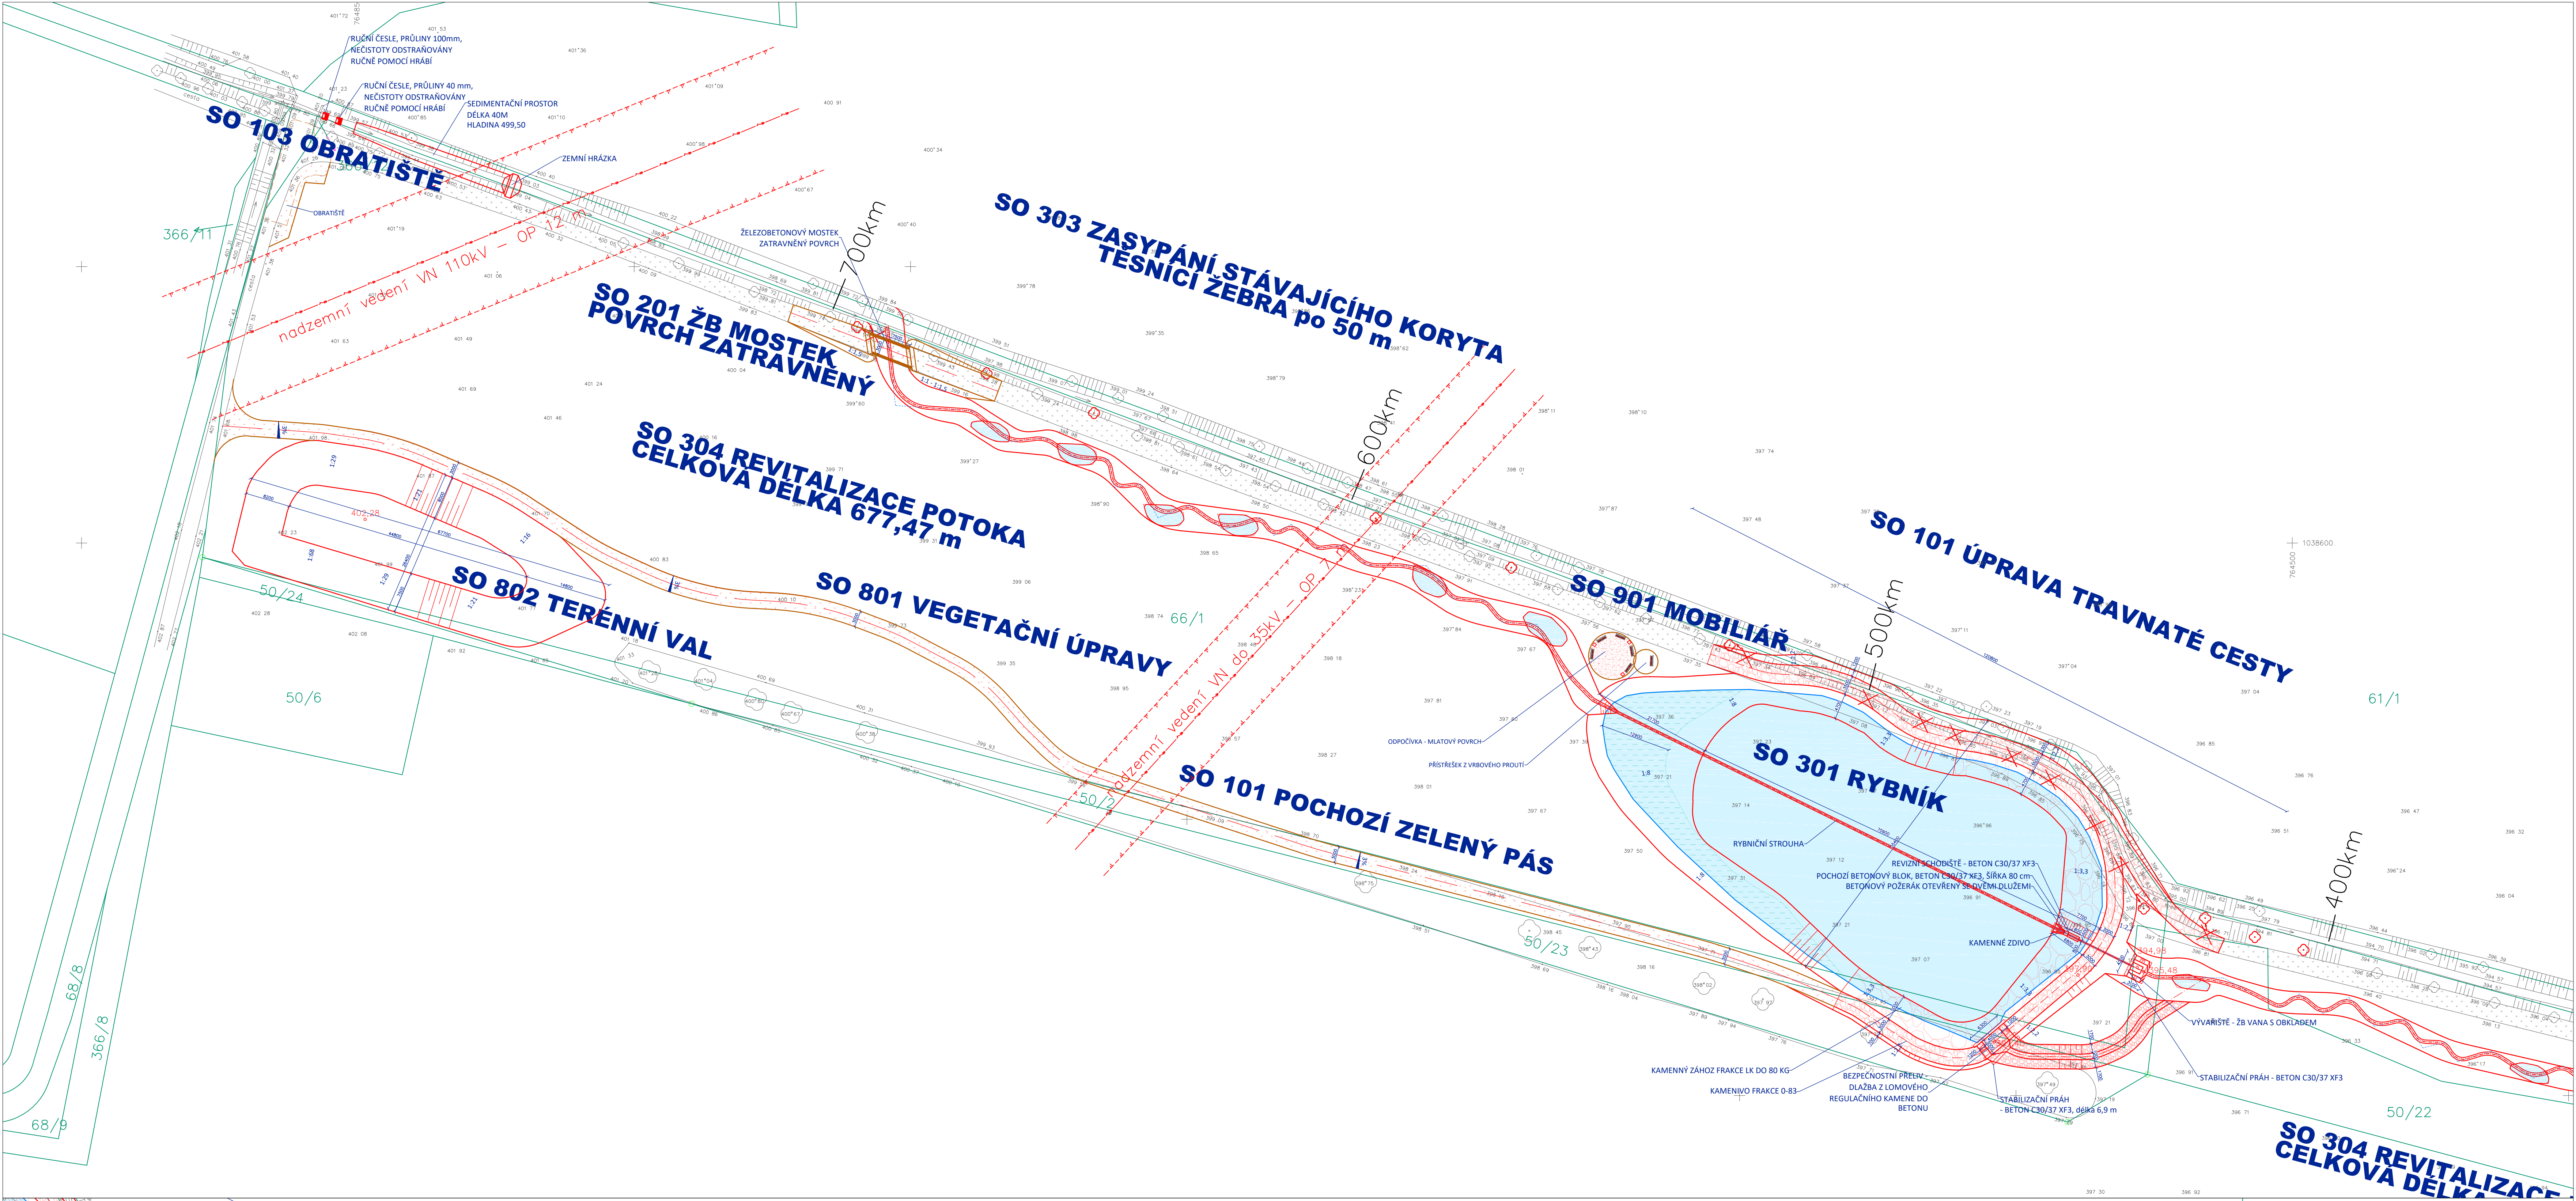

- LEGENDA**
- 50/23
 - HRANICE KN
 - PARCELNÍ ČÍSLO DLE KN
 - STÁVAJÍCÍ TERÉN
 - NAVŘZENÉ OBJEKTY
 - VODNÍ PLOCHA
 - TRAVNATÁ CESTA
 - NADZEMNÍ VEDENÍ VN
 - OCHRANNÉ PÁSMO NADZEMNÍHO VEDENÍ VN
 - VÝŠKOVÁ KÓTA - NAVŘZENÝ TERÉN
 - VÝŠKOVÁ KÓTA - STÁVAJÍCÍ TERÉN
 - STÁVAJÍCÍ STROM URČEN K PŘESAZENÍ
 - PŘESUN STÁVAJÍCÍHO STROMU
- PLOCHY**
- LITORÁLNÍ PÁSMO
 - VODNÍ PLOCHA - MAX. HLADINA
 - DLAŽBA Z LOMOVÉHO REGULAČNÍHO KAMENE DO BETONU
 - KAMENNÝ ZÁHOZ - LK DO 80 KG
 - KAMENNÝ FRAKCE 0/83
 - TRAVNATÁ CESTA - NÁVRH
 - TRAVNATÁ CESTA - STÁVAJÍCÍ

STAVEBNÍ OBJEKTY:

- 101 POCHOZÍ ZELENÝ PÁS
- 102 PROPUSTEK
- 103 OBRATIŠTĚ
- 201 ŽELEZOBETONOVÝ MOSTEK
- 301 RYBNÍK
- 302 TŮNĚ
- 303 STÁVAJÍCÍ KORYTO
- 304 REVITALIZACE POTOKA
- 801 VEGETAČNÍ ÚPRAVY
- 802 TERÉNNÍ VAL
- 901 MOBILIÁŘ

Hlavní projektant : Ing. arch. Martin Jiroušek, Ph.D., Pletatelská 330, Tabor 390 01, IČO 828 48 201		CENTRUM SLUŽEB STARÉ MĚSTO	
Zodp. projektant : Ing. František Sedláček, Žukovská 885, Veselí nad Lužnicí II 391 81, IČ 261 06 051		WWW.CENTRUMSLUZEBSTARÉMĚSTO.CZ	
Výpracoval : Ing. Veronika Hrubáková, Na Raškově 628, Pásov 396 01, IČO 08728143		ATELIER M.A.A.T., s.r.o.	
Investor : Obec Braškov, Dukelská 11, 273 51 Braškov		DUR+DSP	
K.ú. : Braškov		Číslo zak. :	Paré :
Alce : ÚPRAVA VODNÍHO REŽIMU V POVODI ČERNEHO POTOKA		Datum : duben 2020	
Obsah : PŘEHLEDNÁ SITUACE		Ozm. část : C	
		Mřítko : 1:500	Č. výkresu : C.5